Aintégra

Maîtrise d'ouvrage:
Commune de Poncin

TITRE PLAN :
Plan d'acquisition
PLANCHE 1

PHASE:
AVANT- PROJET

Echelle
1/250

Date
3 octobre 2022

Maîtrise d'oeuvre:
ANTOGRA - Bureau d'études VRD
590 chemin de la ZA des Méritirlots
01250 MONTAGNAT
Tél : 04.37.52.12.42 - contact@antograa.fr
SIRET n°510 995 608 00039

Aintégra

Maîtrise d'ouvrage:
Commune de Poncin

TITRE PLAN :
Plan d'acquisition
PLANCHE 2

PHASE:
AVANT- PROJET

Echelle
1/250

Date
3 octobre 2022

Maîtrise d'oeuvre:
ANTOGRA - Bureau d'études VRD
590 chemin de la ZA des Méritirlots
01250 MONTAGNAT
Tél : 04.37.52.12.42 - contact@antograa.fr
SIRET n°510 995 608 00039

CRÉATION D'UNE VOIE VERTE ENTRE PONCIN ET LEYMIAT

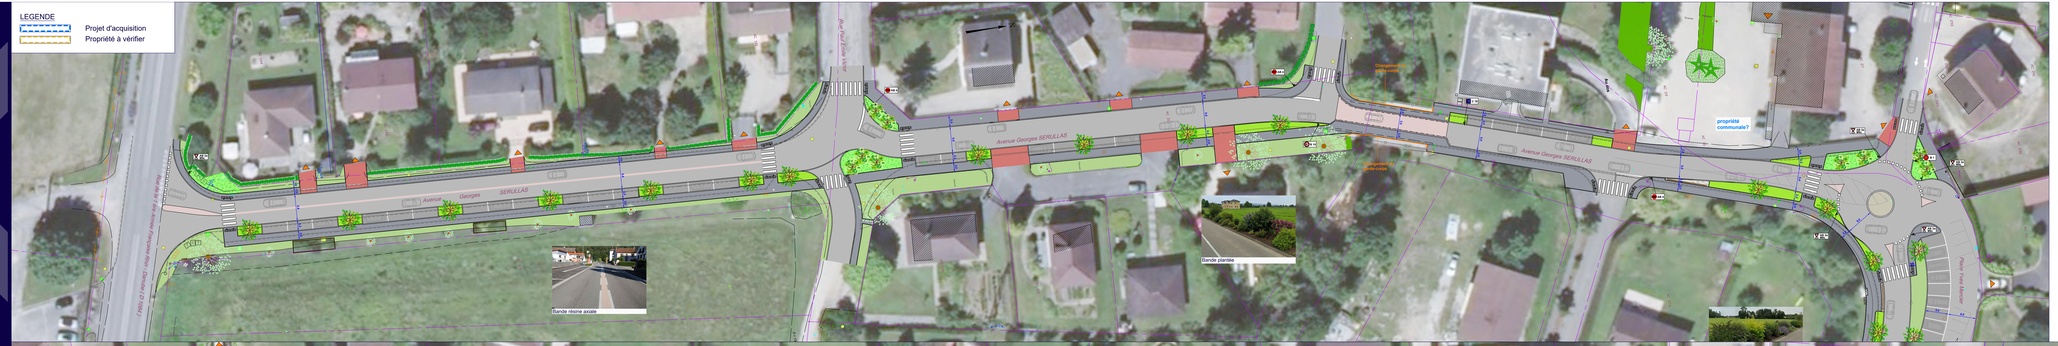
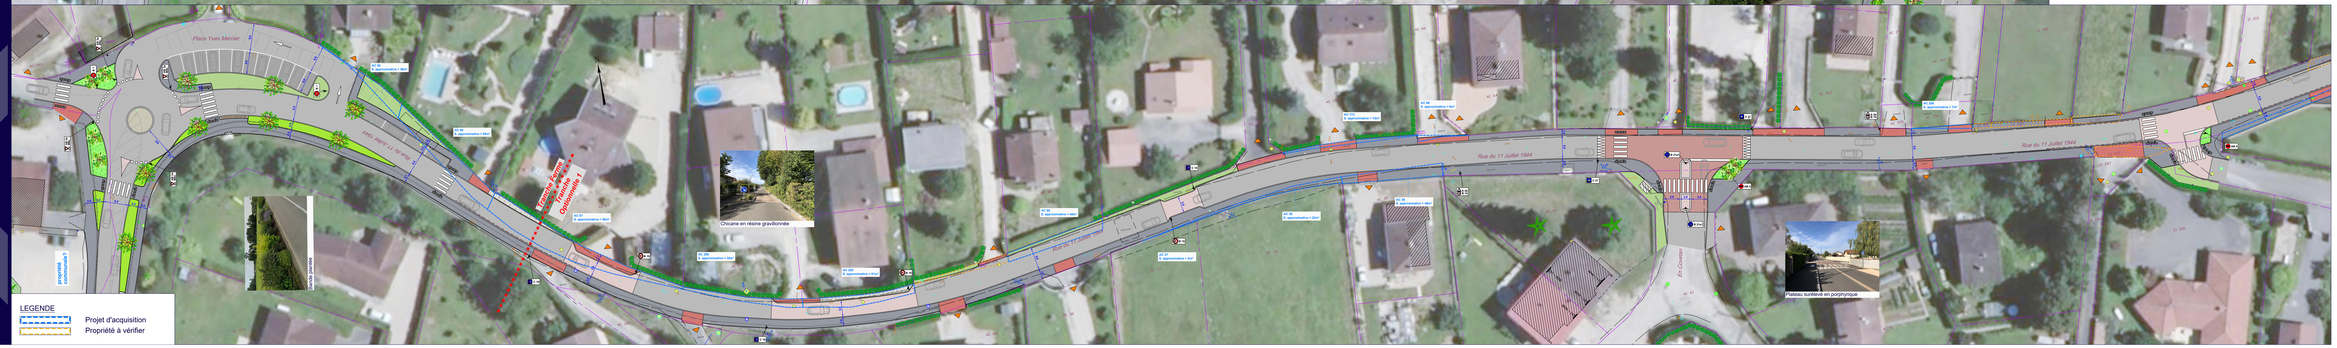
CRÉATION D'UNE VOIE VERTE ENTRE PONCIN ET LEYMIAT